Commune: ETTERBEEK
Province: REGION DE BRUXELLES-CAPITALE

MAITRE DE L'OUVRAGE
Dedeyne Projects SA
H. Lebbestraat 111 - 8790 Waregem

ARCHITECTE
ARCHIGRAPH sa
Dominique Merlin
Avenue Jules Jacques 240-1180 Bruxelles
Tél. 02/3443.07.00 - Fax 02/3443.07.01
e-mail: archigraph@archigraph.be
Tél. 02/3443.07.00 - Fax 02/3443.07.01

BUREAU D'ETUDES EN STABILITE
Ingenieursbureau Fraeye & Partners SA
Ingenieursbureau Fraeye & Partners SA
Ingenieursbureau Fraeye & Partners SA
1040 Bruxelles-Brussel

BUREAU D'ETUDES EN TECHNIQUES SPECIALES
CONCEPT CONTROL sa
Rue des Vertubelles, 100 - 1020 Bruxelles

BUREAU DE COORDINATION SECURITE SANTE
Fays bvba
Hoofdstraat 4 - 8970 Poperinge

PERMIS MODIFICATIF

Projet d'un immeuble de 22 logements

Localisation du projet : Rue Bernheim Rue Reigersvliet à 1040 Etterbeek
section cadastrale : Section B/2 - 3ème Division - Parcelle N°404Z10

ENSEMBLE SOUS-SOL -2
SITUATION PROJETEE

MODIFICATIONS/WIJZIGINGEN

Date/Datum:	Objet/Beschrijving:	Date/Datum:	Objet/Beschrijving:
A		G	
B		H	
C		I	
D		J	
E		K	
F		L	

Dossier: 29/05/2012

ECHELLE: 1/50

ETTER 01

REMARQUE :
Le positionnement et les dimensions des grilles de ventilation pour les gaines techniques sont à préciser par le bureau d'études en Techniques Spéciales.

NIVEAUX DE REFERENCE :
REIGERSVLIET :
Niveau Géomètre 100.23 = Niveau 1073 Architecture
BERNHEIM :
Niveau Géomètre 99.50 = Niveau 1000 Architecture
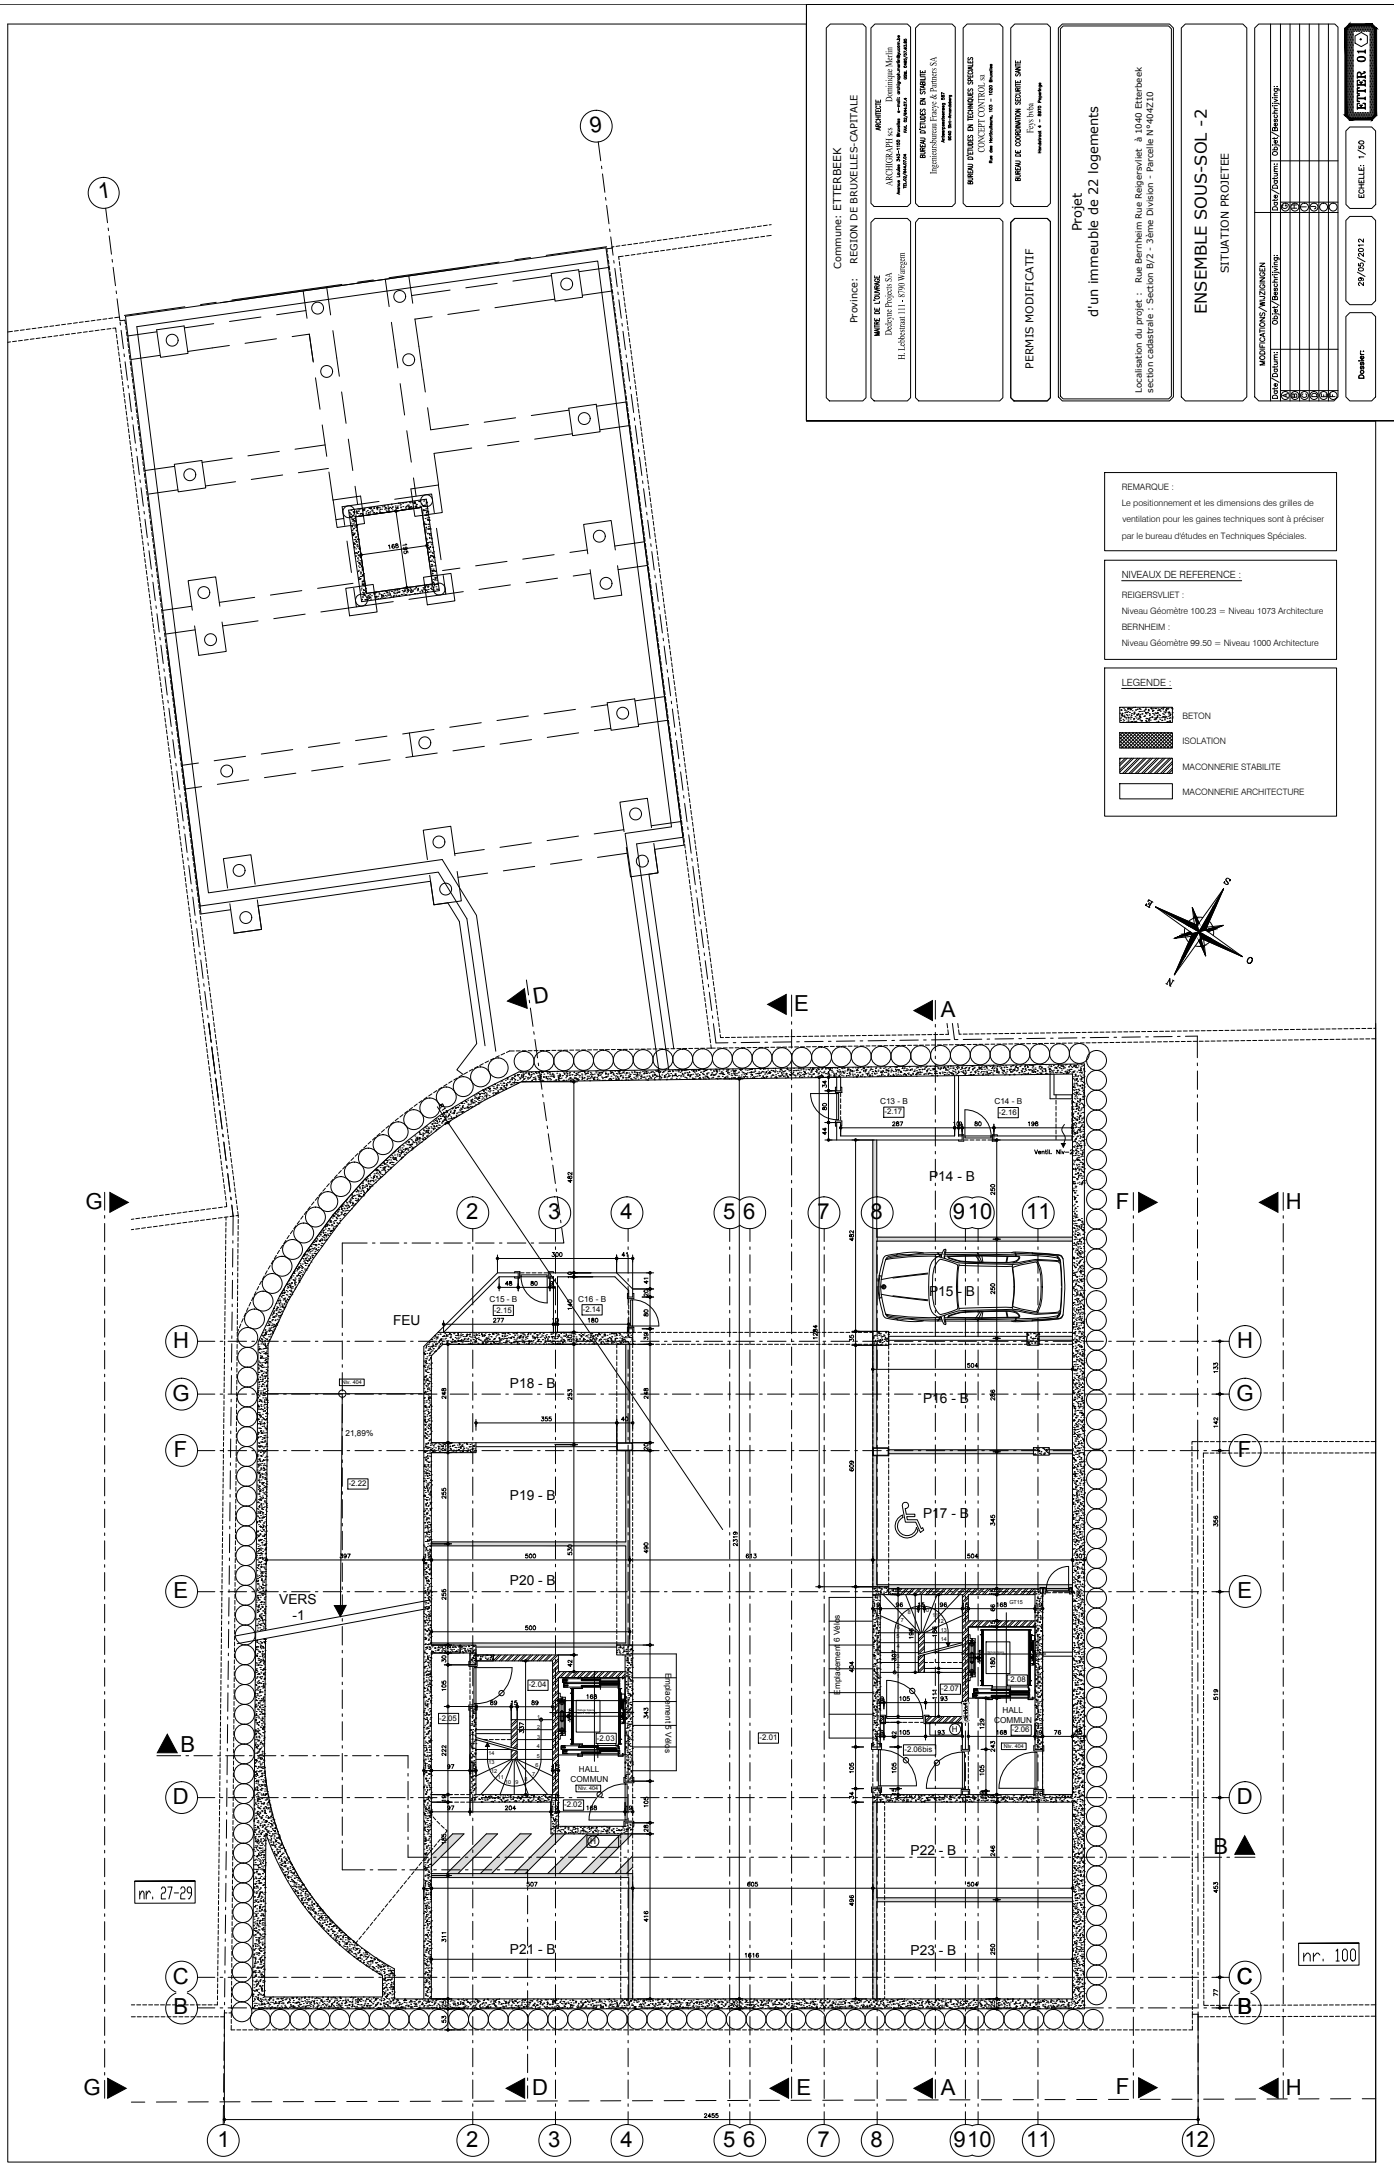
LEGENDE :
- BETON
- ISOLATION
- MACONNERIE STABILITE
- MACONNERIE ARCHITECTURE