


Rue du Reigersvliet

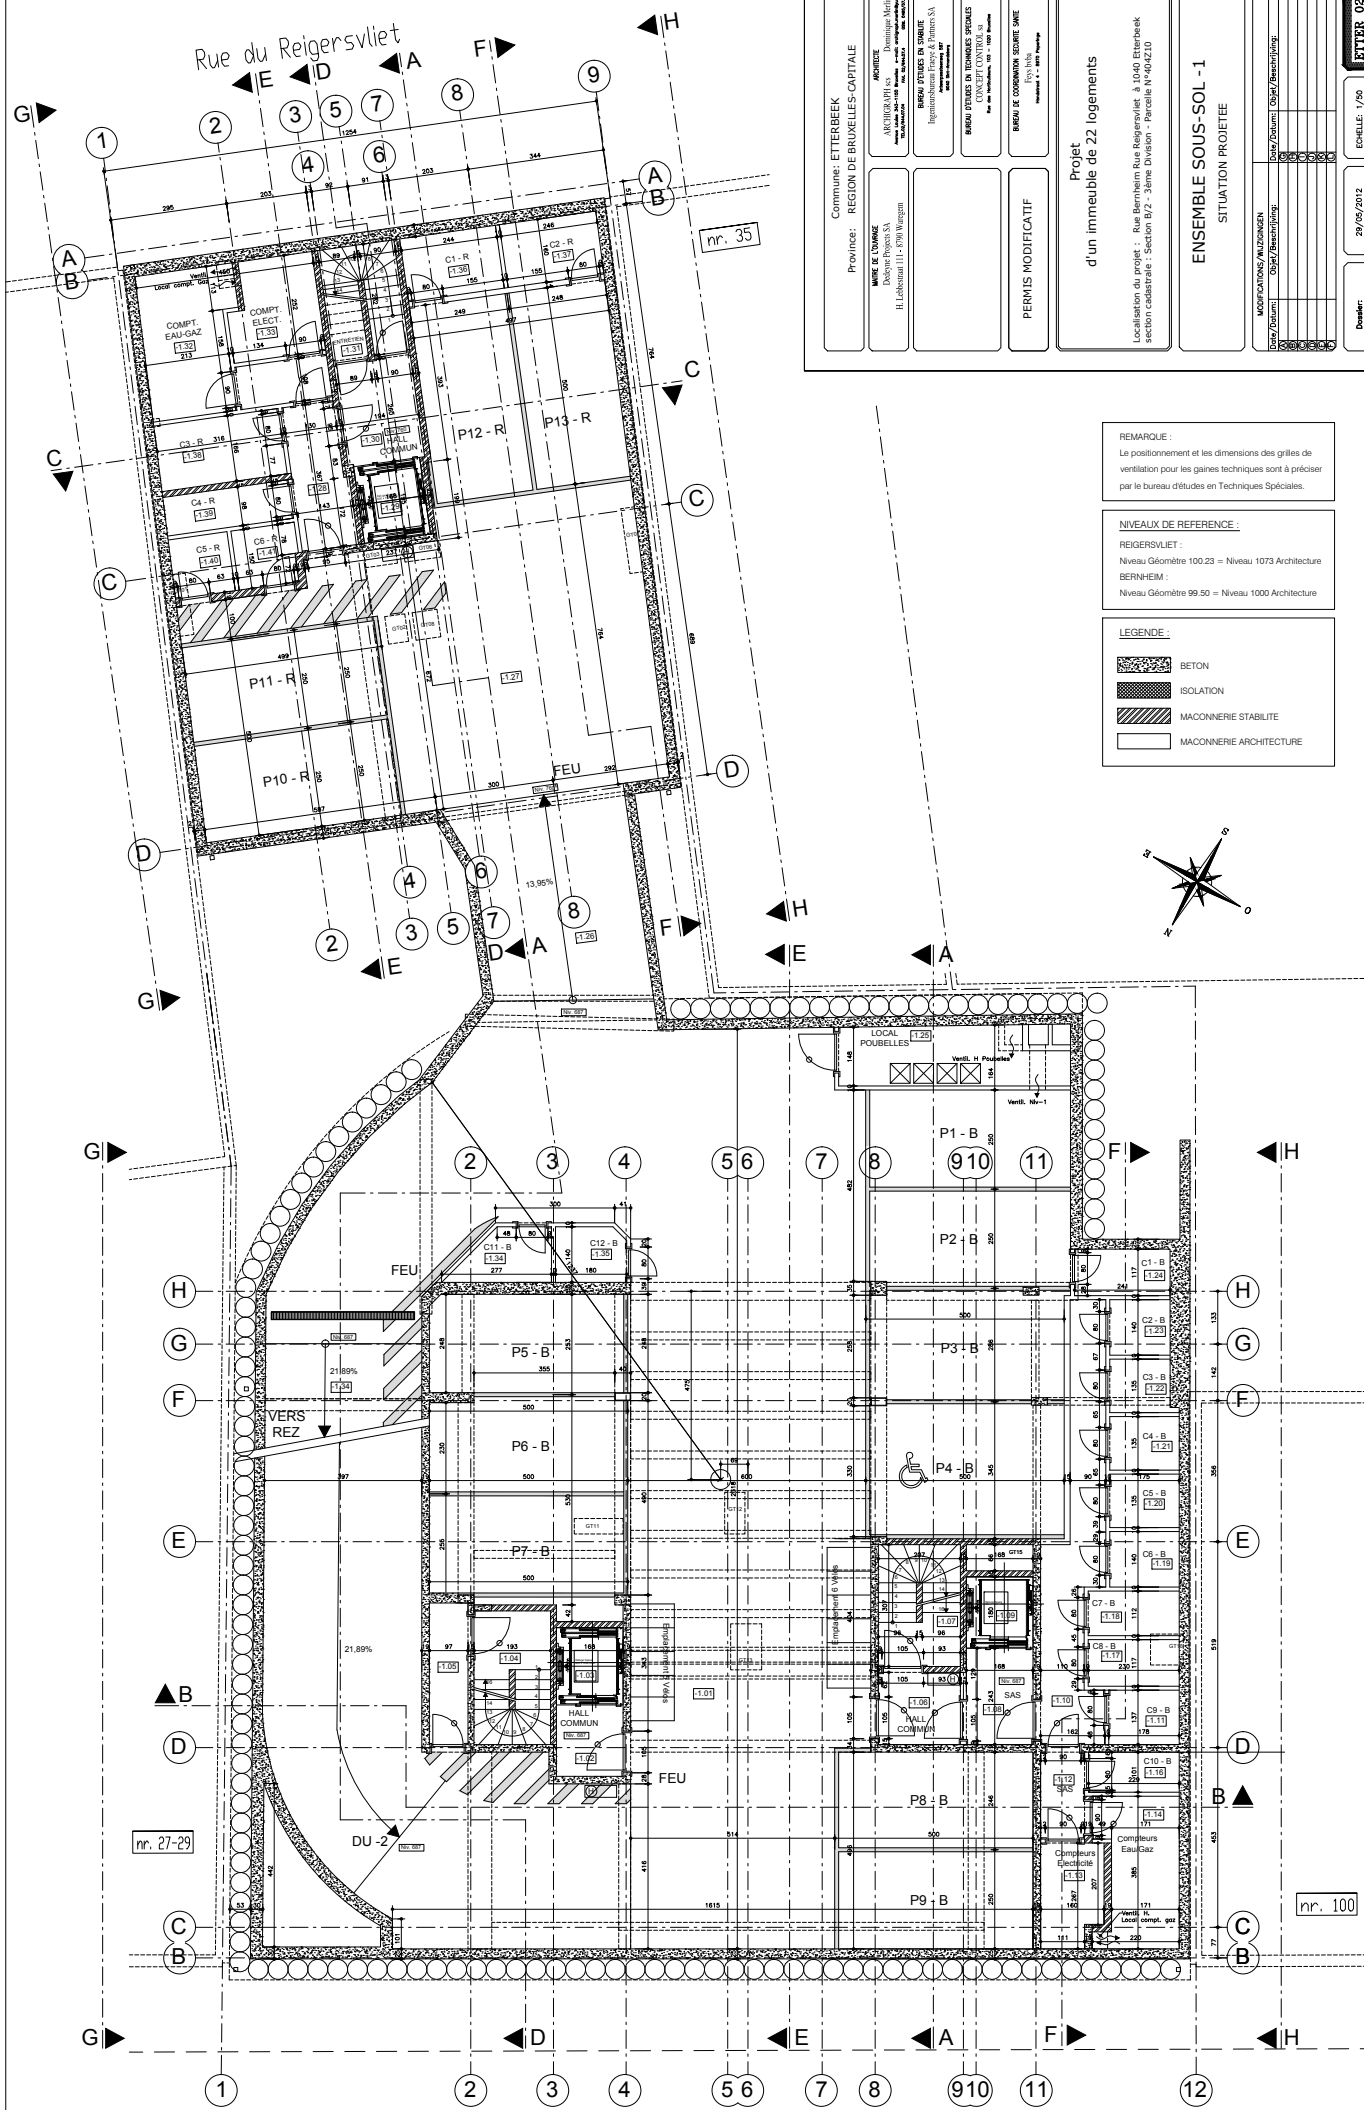

Commune: ETTERBEEK	Province: REGION DE BRUXELLES-CAPITALE
Projet d'un immeuble de 22 logements	
ENSEMBLE SOUS-SOL - 1 SITUATION PROJETEE	
Dossier:	29/05/2012
Echelle: 1/50	ETTER 05

REMARQUE :
Le positionnement et les dimensions des grilles de ventilation pour les gaines techniques sont à préciser par le bureau d'études en Techniques Spéciales.

NIVEAUX DE REFERENCE :
REIGERSVLIET : Niveau Géométrique 100.23 = Niveau 1073 Architecture
BERNHEIM : Niveau Géométrique 99.50 = Niveau 1000 Architecture

LEGENDE :

- BETON
- ISOLATION
- MAÇONNERIE STABLE
- MAÇONNERIE ARCHITECTURE

